

PLAN AU SOL

Portant vertical

Portant vertical

Portant vertical

Ventilation

Tourmente

FOH:
 1er 30 circuits / 30 sorties 1 à 30
 2e 30 circuits / 30 sorties 1 à 30


Tourmentes:
 Cour 3 circuits / 6 sorties 31 à 33
 Jardin 3 circuits / 6 sorties 34 à 36

Herses au dessus de la scène:
 1re 24 circuits / 24 sorties 37 à 60
 2e 18 circuits / 18 sorties 61 à 78
 3e 18 circuits / 24 sorties 79 à 96

Boîtes de circuits au mur:
Cour
 A 6 circuits / 6 sorties 37 à 42
 B 6 circuits / 6 sorties 61 à 66
 C 4 circuits / 4 sorties 79 à 82

Jardin
 D 6 circuits / 6 sorties 54 à 59
 E 6 circuits / 6 sorties 72 à 77
 F 6 circuits / 6 sorties 93 à 96

G 1 Panneau de branchement
 120 / 208 Volts 400 Amps 3 phases

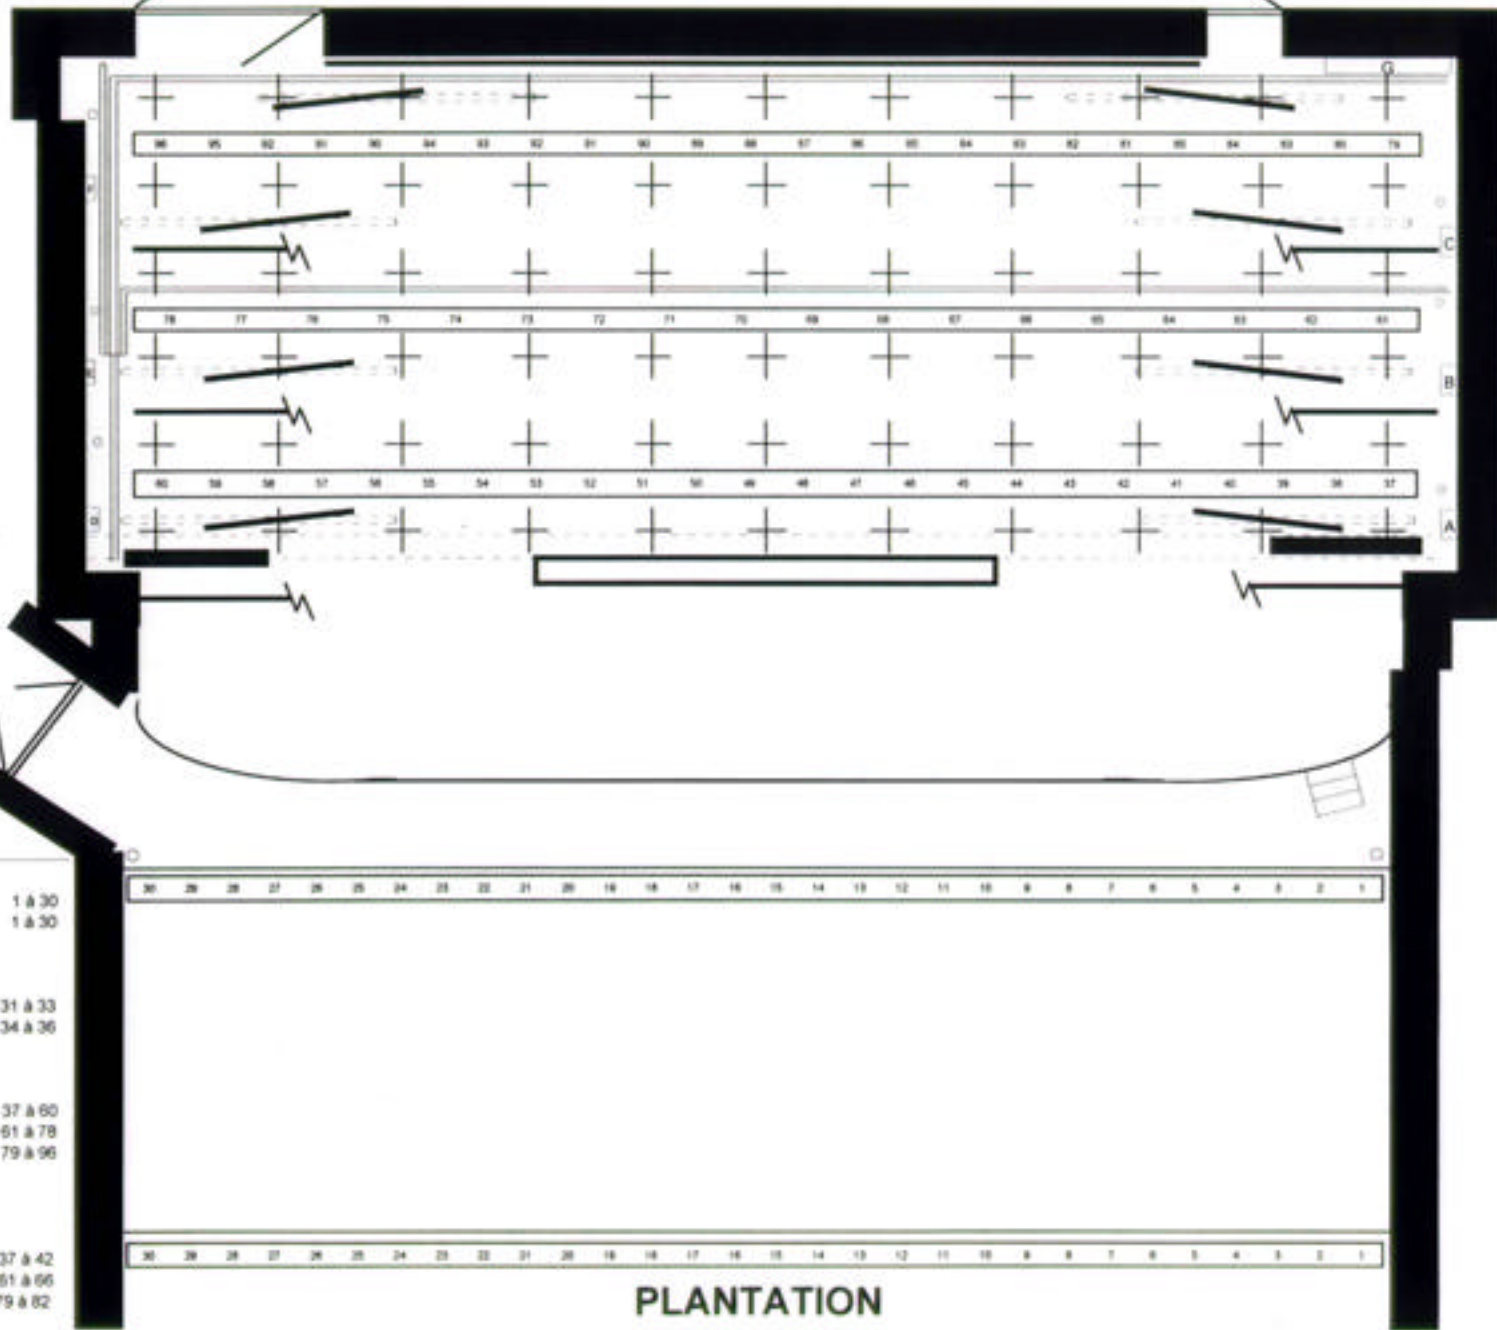

Cyclorama
 Patience de fond
 Pendrillons
 3e herse
 Portant vertical
 Pendrillons
 2e frise
 Patience
 Portant vertical
 2e herse
 Pendrillons
 1re frise
 1re herse
 Portant vertical
 Pendrillons
 Rideau d'avant-scène
 Écran de projection
 Lambrequin

Tourmente
 1er FOH

2e FOH

PLANTATION

Échelle: 1/8" = 1' 0"